

Magyarszecsőd Község Önkormányzata Képviselő-testülete

2022. szeptember 27-i nyílt ülésének

tárgymutatója

Tartalmazza:

Magyarszecsőd Község Önkormányzata Képviselő-testületének 38/2022. (IX.27.) képviselő-testületi határozata:	közterület bontási engedély megadásáról
Magyarszecsőd Község Önkormányzata Képviselő-testületének 39/2022. (IX.27.) képviselő-testületi határozata:	tulajdonosi és közútkezelői hozzájárulásról

Magyarszecsőd Község Önkormányzata Képviselő-testületének j e g y z ő k ö n y v e

Készült: Magyarszecsőd Község Önkormányzata Képviselő-testületének
2022. szeptember 27-én 17⁴⁰ órakor megtartott rendkívüli testületi
ülésén.

Ülés helye: Faluház nagyterme, Magyarszecsőd

Jelen vannak: Károlyi Gyula polgármester,
Kopasz Antal alpolgármester,
Németh Gergő képviselő, Somogyi Szilveszter, Görbei Gábor
képviselek (5 fő)

Tanácskozási joggal: dr. Horváth Mihály Ferenc jegyző
Nagyné Tóth Renáta aljegyző

Károlyi Gyula polgármester köszöntötte a jelen lévöket, majd megállapítja, hogy a testület
határozatképes, mert az 5 testületi tag közül 5 jelen van.

Megnyitja az ülést.

Javaslatára a Képviselő-testület a nyílt ülés napirendjét 5 igen szavazattal 0 nem ellenében az
alábbiak szerint hagyta jóvá:

Napirend:

- 1./ Vasi Full-Táv Kft. közterület bontási engedély kérelme
Ea.: Károlyi Gyula polgármester
- 2./ GT-VILL Kft. tulajdonosi és közútkezelői hozzájárulás iránti kérelme
Ea.: Károlyi Gyula polgármester

1./ napirendi pont

Vasi Full-Táv Kft. közterület bontási engedély kérelme
Ea.: Károlyi Gyula polgármester

Károlyi Gyula polgármester elmondja, Vasi FULL-TÁV Tervezési-Kivitelezési és
Kereskedelmi Kft. kérelmet nyújtott be közterület bontási engedély hozzájárulás iránt. A
kérelem több ingatlant érint, erre a munkálatra a Vasvár M optika, tehát a Körmend és Vasvár
között építendő optikai hálózat miatt van szükség. A felbontandó burkolat között aszfalozott
járda és zöldsáv van. Az ideiglenesen elfoglalni kívánt közterület hosszúsága 504 m, szélessége
0,4 méter, nagysága nagyjából 202 m². Javasolja a közterület bontási engedély megadását az
előterjesztésben szereplő határozati javaslat meghozatala által. Kéri a kérdéseket,
hozzászólásokat.

Kérdés nem volt, a képviselők egyetértettek a javaslattal. A Képviselő-testület az előterjesztett
javaslat alapján 5 igen szavazattal 0 nem ellenében a következő határozatot hozta:

Magyarszecsőd Község Önkormányzata Képviselő-testületének 38/2022. (IX.27.) képviselő-testületi határozata:

Magyarszecsőd Község Önkormányzata Képviselő-testülete a Vasi FULL-TÁV Tervezési-Kivitelezési és Kereskedelmi Kft. (9700 Szombathely, Szent Imre herceg u. 8.) részére a Magyarszecsőd Község Önkormányzata tulajdonában álló 0143/1, 0150/2, 0156/6, 05, 094, 29/3, 30/2, 77/2 helyrajzi számú ingatlanok vonatkozásában a közterület bontási engedélyt meghatározott feltételekkel megadja.

A közterület bontási engedély feltételei:

- Az Önkormányzat tulajdonában lévő közterület, közút, útpadka és zöldterületek burkolatának megbontása csak a műszaki tervben megjelölt mértékben történhet, szükségtelen megbontással, illetve rongálással okozott károkért a tervező- és kivitelező egyetemleges felelősséggel tartozik.
- Bármely megbontott felületet (pl. járda, közút stb.) a kivitelezést követően teljes szélességében helyre kell állítani.
- A munkálatokat a közúti közlekedés szabályairól szóló rendelkezések, valamint az egyes munkafajtákra vonatkozó szakmai előírások megtartása és az azokban előírt biztonsági intézkedések foganatosítása mellett úgy kell végrehajtani, hogy azok a közút forgalmát és a közúton, közterületen közlekedők élet- és vagyonbiztonságát ne veszélyeztessék.
- Az építés időszakában is biztosítani kell a munkaterülettel érintett magáningatlanok gépjármű forgalmát.
- Külön figyelmet kell fordítani a munkaterület előírás szerinti jelzésére, előkorlátozásra, melyet éjszaka és korlátozott látási viszonyok között is kellően észlelni lehessen.
- A munkát úgy kell végezni, hogy az a közúton, illetve a járdán közlekedőket indokolatlanul ne akadályozza, a személy- és vagyonbiztonságot ne veszélyeztesse. A munkával érintett területek fenntartásáért, az esetlegesen bekövetkező károkért az eredeti állapot visszaállításáig az igénybevevő anyagilag és büntetőjogilag felelős.
- A közutak vízelvezető rendszerének működőképességét az építés alatt is folyamatosan biztosítani kell.
- A sár és egyéb szennyeződés, idegen anyag eltávolításáról a kivitelezőnek folyamatosan gondoskodnia kell.
- Ha a nem közlekedési célú igénybevétel miatt a helyreállítás befejezésétől számított 3 (három) éven belül a közutakon süllyedés vagy más hiba keletkezik, az igénybevevő köteles azt kijavítani.
- A közutakon, útpadkában, zöldterületen lévő műtárgy, geodéziai jel, illetve úttartozék megrongálódásából származó károkért - amennyiben az az építési munkával összefüggésbe hozható — az igénybevevőt anyagi és büntetőjogi felelősség terheli.

- A hozzájárulás nem mentesíti a kérelmezőt az egyéb szükséges engedélyek beszerzési kötelezettsége alól.

Határidő: közlésre azonnal

Felelős: Károlyi Gyula polgármester

2./ napirendi pont

GT-VILL Kft. tulajdonosi és közútkezelői hozzájárulás iránti kérelme

Ea.: Károlyi Gyula polgármester

Károlyi Gyula polgármester elmondja, GT-VILL Kft. már az előző évben is megkereste az önkormányzatot a kiefeszültségű szabadvezeték hálózatának gyengeáramú rendszer fogadására alkalmassá tétele ügyében, akkor meg is kapták a tulajdonosi és közútkezelői hozzájárulást. Most ismét ez ügyben keresték meg az önkormányzatot, ugyanis a kivitelezés megkezdésének idejére vonatkozó érvényességi idő lejárt, ezért újból kéri ugyanazon ingatlan vonatkozásában a tulajdonosi és közútkezelői hozzájárulás megadását. Javasolja a tulajdonosi és közútkezelői hozzájárulás megadását az előterjesztésben szereplő határozati javaslat meghozatala által. Kéri a kérdéseket, hozzászólásokat.

Kérdés nem volt, a képviselők egyetértettek a javaslattal. A Képviselő-testület az előterjesztett javaslat alapján 5 igen szavazattal 0 nem ellenében a következő határozatot hozta:

Magyarszecsőd Község Önkormányzata Képviselő-testületének 39/2022. (IX.27.) képviselő-testületi határozata:

Magyarszecsőd Község Önkormányzata Képviselő-testületé a GT-VILL Kft. (9241 Jánossomorja, Dózsa György utca 3.) részére a „Magyarszecsőd, kiefeszültségű szabadvezeték hálózatának gyengeáramú rendszer fogadására alkalmassá tétele” tárgyában az alábbi, Magyarszecsőd Község Önkormányzata tulajdonát képező ingatlanokra a tulajdonosi hozzájárulást, továbbá a közúti közlekedésről szóló 1988. évi I. törvény 36. § (1) bekezdése alapján a közút nem közlekedési célú igénybevételéhez a közútkezelői hozzájárulást meghatározott feltételekkel megadja:

Település	helyrajzi szám	Művelési ág
Magyarszecsőd	79	kivett közút

A tulajdonosi és a közútkezelői hozzájárulás feltételei:

- Az Önkormányzat tulajdonában lévő közterület, közút, útpadka és zöldterületek burkolatának megbontása csak a műszaki tervben megjelölt mértékben történhet, szükségtelen megbontással, illetve rongálással okozott károkért a tervező- és kivitelező egyetemleges felelősséggel tartozik.
- A kivitelezési munkák befejezése után, a felbontott közterületet az eredeti állapotában kell helyreállítani.
- A munkálatokat a közúti közlekedés szabályairól szóló rendelkezések, valamint az egyes munkafajtákra vonatkozó szakmai előírások megtartása és az azokban előírt biztonsági

intézkedések foganatosítása mellett úgy kell végrehajtani, hogy azok a közút forgalmát és a közúton, közterületen közlekedők élet- és vagyonbiztonságát ne veszélyeztessék.


- Az építés időszakában is biztosítani kell a munkaterülettel érintett magáningatlanok gépjármű forgalmát.
- Külön figyelmet kell fordítani a munkaterület előírás szerinti jelzésére, előkorlátozásra, melyet éjszaka és korlátozott látási viszonyok között is kellően észlelni lehessen.
- A munkát úgy kell végezni, hogy az a közúton, illetve a járdán közlekedőket indokolatlanul ne akadályozza, a személy- és vagyonbiztonságot ne veszélyeztesse. A munkával érintett területek fenntartásáért, az esetlegesen bekövetkező károkért az eredeti állapot visszaállításáig az igénybe vevő anyagilag és büntetőjogilag felelős.
- A közutak vízelvezető rendszerének működőképességét az építés alatt is folyamatosan biztosítani kell.
- A sár és egyéb szennyeződés, idegen anyag eltávolításáról a kivitelezőnek folyamatosan gondoskodnia kell.
- Ha a nem közlekedési célú igénybevétel miatt a helyreállítás befejezésétől számított 3 (három) éven belül a közutakon süllyedés vagy más hiba keletkezik, az igénybe vevő köteles azt kijavítani.
- A közutakon, útpadkában, zöldterületen lévő műtárgy, geodéziai jel, illetve úttartozék megrongálódásából származó károkért - amennyiben az az építési munkával összefüggésbe hozható — az igénybe vevőt anyagi és büntetőjogi felelősség terheli.
- A hozzájárulás nem mentesíti a kérelmezőt az egyéb szükséges engedélyek beszerzési kötelezettsége alól.

Magyarszecsőd Község Önkormányzata Képviselő-testülete a „Magyarszecsőd, kifesztültségű szabadvezeték hálózatának gyengeáramú rendszer fogadására alkalmassá tétele” tárgyában készített tervben (GYR alkalmassá tételi terv) tervezett hálózathoz hozzájárul.

Határidő: közlésre azonnal

Felelős: polgármester

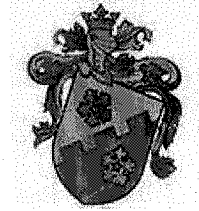
Több napirendi pont nem volt, a polgármester megköszönte a megjelenést, és az ülést bezárta.


Károlyi Gyula
polgármester




dr. Horváth Mihály Ferenc
jegyző

Magyarszecsőd Község Önkormányzata
9911 Magyarszecsőd, Fő út 2.
Tel./fax: 94/529-012
Email: polgarmester@magyarszecsod.hu,
jegyzo@magyarszecsod.hu



M e g h í v ó

Magyarszecsőd Község Önkormányzata Képviselő-testülete **2022. szeptember 27. napján /kedden/ 17,40 órai kezdettel képviselő-testületi ülést tart**, melyre tisztelettel meghívom!

Az ülés helye: Magyarszecsőd, Faluház


N a p i r e n d i j a v a s l a t:


- 1./ Vasi Full-Táv Kft. közterület bontási engedély kérelme
Ea.: Károlyi Gyula polgármester
- 2./ GT-VILL Kft. tulajdonosi és közútkezelői hozzájárulás iránti kérelme
Ea.: Károlyi Gyula polgármester

Kérem az ülésen való részvételt, esetleges távolmaradás esetén az előzetes bejelentést!

Magyarszecsőd, 2022. szeptember 23.

Tisztelettel:



Károlyi Gyula
polgármester

The official circular stamp of the Magyarszecsőd Község Önkormányzata. It features the coat of arms in the center, surrounded by the text "MAGYARSZEC S Ö D K Ö Z S É G Ö N K O R M Á N Y Z A T A" and two small stars at the bottom.

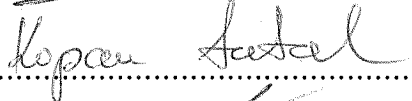
JELLENLÉTI ÍV

Magyarszecsőd Község Önkormányzata képviselő-testületének
2022. 09. 27. napján megtartott testületi üléséről

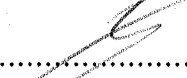
1./ Károlyi Gyula polgármester


.....

2./ Kopasz Antal


.....

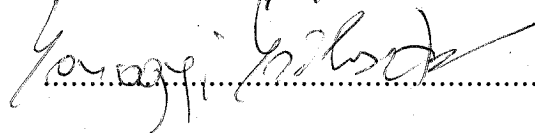
3./ Görbei Gábor


.....

4./ Németh Gergő


.....

5./ Somogyi Szilveszter


.....

Tanácskozási joggal:

Dr. Horváth Mihály Ferenc jegyző


.....

Nagyné Tóth Renáta aljegyző


.....

Egyéb meghívottak, résztvevők:

.....

.....

.....

.....

.....

.....

.....

.....

.....

.....

ELŐTERJESZTÉS
Magyarszecsőd Község Önkormányzata Képviselő-testületének
2022. szeptember 27-i ülésére

Tárgy: Vasi Full-Táv Kft. közterület bontási engedély kérelme
Előterjesztő: Károlyi Gyula polgármester

Tisztelt Képviselő-testület!

A Vasi FULL-TÁV Kft. közterület bontási engedély iránt kérelmet nyújtott be.

A közterület-használat adatai:

- Ügyszám: 14/2021. (V.28.)
- Helye: Magyarszecsőd, hrsz: 0143/1, 0150/2, 0156/6, 05, 094, 29/3, 30/2, 77/2
- Célja: Vasvár M (Körmend-Vasvár) optika
- A bontandó burkolat: járda (aszfalt), zöltsáv

Ideiglenesen elfoglalni kívánt közterület

- hosszúsága: 504 m
- munkaárok szélessége: 0,4 m
- nagysága: kb. 202 m²

A közterület-használat időtartama:

- kezdete: 2022.09.29.
- befejezése (teljes helyreállítás): 2022.11.10.

Az optikai hálózat kiépítése a község érdekét szolgálja, ezért kérem a Tisztelt Képviselő-testületet, az előterjesztésben foglaltakat tárgyalja meg, és a határozati javaslatot támogassa.

Határozati javaslat:

Magyarszecsőd Község Önkormányzata Képviselő-testületének/2022. (.....) számú önkormányzati határozata:

Magyarszecsőd Község Önkormányzata Képviselő-testülete a Vasi FULL-TÁV Tervezési-Kivitelezési és Kereskedelmi Kft. (9700 Szombathely, Szent Imre herceg u. 8.) részére a Magyarszecsőd Község Önkormányzata tulajdonában álló 0143/1, 0150/2, 0156/6, 05, 094, 29/3, 30/2, 77/2 helyrajzi számú ingatlanok vonatkozásában a közterület bontási engedélyt meghatározott feltételekkel megadja.

A közterület bontási engedély feltételei:


- Az Önkormányzat tulajdonában lévő közterület, közút, útpadka és zöldterületek burkolatának megbontása csak a műszaki tervben megjelölt mértékben történhet, szükségtelen megbontással, illetve rongálással okozott károkért a tervező- és kivitelező egyetemleges felelősséggel tartozik.
- Bármely megbontott felületet (pl. járda, közút stb.) a kivitelezést követően teljes szélességében helyre kell állítani.
- A munkálatokat a közúti közlekedés szabályairól szóló rendelkezések, valamint az egyes munkafajtákra vonatkozó szakmai előírások megtartása és az azokban előírt biztonsági intézkedések foganatosítása mellett úgy kell végrehajtani, hogy azok a közút forgalmát és a közúton, közterületen közlekedők élet- és vagyónbiztonságát ne veszélyeztessék.

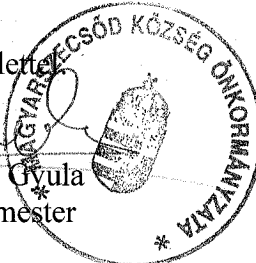
- Az építés időszakában is biztosítani kell a munkaterülettel érintett magáningatlanok gépjármű forgalmát.
- Külön figyelmet kell fordítani a munkaterület előírás szerinti jelzésére, előkorlátozásra, melyet éjszaka és korlátozott látási viszonyok között is kellően észlelni lehessen.
- A munkát úgy kell végezni, hogy az a közúton, illetve a járdán közlekedőket indokolatlanul ne akadályozza, a személy- és vagyonbiztonságot ne veszélyeztesse. A munkával érintett területek fenntartásáért, az esetlegesen bekövetkező károkért az eredeti állapot visszaállításáig az igénybevevő anyagilag és büntetőjogilag felelős.
- A közutak vízelvezető rendszerének működőképességét az építés alatt is folyamatosan biztosítani kell.
- A sár és egyéb szennyeződés, idegen anyag eltávolításáról a kivitelezőnek folyamatosan gondoskodnia kell.
- Ha a nem közlekedési célú igénybevétel miatt a helyreállítás befejezésétől számított 3 (három) éven belül a közutakon süllyedés vagy más hiba keletkezik, az igénybevevő köteles azt kijavítani.
- A közutakon, útpadkában, zöldterületen lévő műtárgy, geodéziai jel, illetve úttartozék megrongálódásából származó károkért - amennyiben az az építési munkával összefüggésbe hozható — az igénybevevőt anyagi és büntetőjogi felelősség terheli.
- A hozzájárulás nem mentesíti a kérelmezőt az egyéb szükséges engedélyek beszerzési kötelezettsége alól.

Határidő: közlésre azonnal

Felelős: Károlyi Gyula polgármester

Magyarszecsőd, 2022. szeptember 23.

Tisztelettel

Károlyi Gyula
polgármester



ELŐTERJESZTÉS
Magyarszecsőd Község Önkormányzata Képviselő-testületének
2022. szeptember 27-i ülésére

Tárgy: GT-VILL Kft. tulajdonosi és közútkezelői hozzájárulás iránti kérelme
Előterjesztő: Károlyi Gyula polgármester

Tisztelt Képviselő-testület!

A GT-VILL Kft. tulajdonosi és közútkezelői hozzájárulás iránti iránt kérelmet nyújtott be a Magyarszecsőd 79 hrsz ingatlan vonatkozásában. A Képviselő-testület 12/2021. (VIII.25.) képviselő-testületi határozatával már megadta ugyanezen ingatlan vonatkozásában a tulajdonosi és közútkezelői hozzájárulását, azonban a kivitelezés megkezdésének idejére vonatkozó érvényességi idő lejárt, ezért kéri az Önkormányzat újbóli nyilatkozatát.

Kérem a Tisztelt Képviselő-testületet, az előterjesztés mellékletét képező kiviteli terv áttekintését követően a határozati javaslatot támogassa.

Határozati javaslat:

Magyarszecsőd Község Önkormányzata Képviselő-testületének/2022. (.....) számú önkormányzati határozata:

Magyarszecsőd Község Önkormányzata Képviselő-testülete a GT-VILL Kft. (9241 Jánossomorja, Dózsa György utca 3.) részére a „Magyarszecsőd, kifestültségű szabadvezeték hálózatának gyengeáramú rendszer fogadására alkalmassá tétele” tárgyában az alábbi, Magyarszecsőd Község Önkormányzata tulajdonát képező ingatlanokra a tulajdonosi hozzájárulást, továbbá a közúti közlekedésről szóló 1988. évi I. törvény 36. § (1) bekezdése alapján a közút nem közlekedési célú igénybevételéhez a közútkezelői hozzájárulást meghatározott feltételekkel megadja:

Település	helyrajzi szám	Művelési ág
Magyarszecsőd	79	kivett közút

A tulajdonosi és a közútkezelői hozzájárulás feltételei:

- Az Önkormányzat tulajdonában lévő közterület, közút, útpadka és zöldterületek burkolatának megbontása csak a műszaki tervben megjelölt mértékben történhet, szükségtelen megbontással, illetve rongálással okozott károkért a tervező- és kivitelező egyetemleges felelősséggel tartozik.
- A kivitelezési munkák befejezése után, a felbontott közterületet az eredeti állapotában kell helyreállítani.
- A munkálatokat a közúti közlekedés szabályairól szóló rendelkezések, valamint az egyes munkafajtákra vonatkozó szakmai előírások megtartása és az azokban előírt biztonsági intézkedések foganatosítása mellett úgy kell végrehajtani, hogy azok a közút forgalmát és a közúton, közterületen közlekedők élet- és vagyonbiztonságát ne veszélyeztessék.


- Az építés időszakában is biztosítani kell a munkaterülettel érintett magáningatlanok gépjármű forgalmát.
- Külön figyelmet kell fordítani a munkaterület előírás szerinti jelzésére, előkorlátozásra, melyet éjszaka és korlátozott látási viszonyok között is kellően észlelni lehessen.
- A munkát úgy kell végezni, hogy az a közúton, illetve a járdán közlekedőket indokolatlanul ne akadályozza, a személy- és vagyonbiztonságot ne veszélyeztesse. A munkával érintett területek fenntartásáért, az esetlegesen bekövetkező károkért az eredeti állapot visszaállításáig az igénybe vevő anyagilag és büntetőjogilag felelős.
- A közutak vízelvezető rendszerének működőképességét az építés alatt is folyamatosan biztosítani kell.
- A sár és egyéb szennyeződés, idegen anyag eltávolításáról a kivitelezőnek folyamatosan gondoskodnia kell.
- Ha a nem közlekedési célú igénybevétel miatt a helyreállítás befejezésétől számított 3 (három) éven belül a közutakon süllyedés vagy más hiba keletkezik, az igénybe vevő köteles azt kijavítani.
- A közutakon, útpadkában, zöldterületen lévő műtárgy, geodéziai jel, illetve úttartozék megrongálódásából származó károkért - amennyiben az az építési munkával összefüggésbe hozható — az igénybe vevőt anyagi és büntetőjogi felelősség terheli.
- A hozzájárulás nem mentesíti a kérelmezőt az egyéb szükséges engedélyek beszerzési kötelezettsége alól.

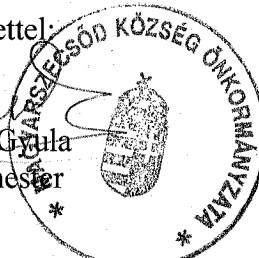
Magyarszecsőd Község Önkormányzata Képviselő-testülete a „Magyarszecsőd, kisfeszültségű szabadvezeték hálózatának gyengeáramú rendszer fogadására alkalmassá tétele” tárgyában készített tervben (GYR alkalmassá tételi terv) tervezett hálózathoz hozzájárul.

Határidő: közlésre azonnal

Felelős: polgármester

Magyarszecsőd, 2022. szeptember 23.

Tisztelettel:

Károlyi Gyula
polgármester





KIVITELI TERV

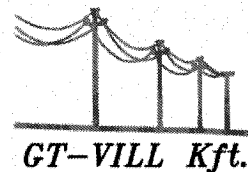
Magyarszecsőd, kifeszültségű szabadvezeték hálózatának gyengeáramú rendszer fogadására alkalmassá tétele

GYR alkalmassá tételi terv

[Handwritten signature]
GT-VILL Kft.
9241 Jánossomorja
Dózsa György utca 3.
Asz.: 22729011-2-08
Bszl.: 58600290-1187127

Tervező cég:

GT-VILL Kft.
9241 Jánossomorja,
Dózsa György utca 3.
Tel: 06-96/702-003
Mobil: 06-20/20-46-320



1 Aláírólap

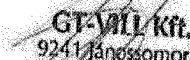
Magyarszecsőd, kifeszültségű szabadvezeték hálózatának gyengeáramú rendszer fogadására alkalmassá tétele

Beruházó: Magyar Telekom Nyrt.
9400 Sopron,
Széchenyi tér 7-10.
Kapcsolattartó: Németh László

Terv megrendelője: Vasi FULL-TÁV Kft.
9700 Szombathely,
Szent Imre h. u. 8.
Kapcsolattartó: Kütsán Antal
Tel: 0620/390-3990

Tervező cég: GT-VILL Kft.
Dózsa György utca 3.
Mobil +36-20/20-46-320
Tel: +36-96/702-003
E-mail: galazkatibor@satelit-kft.hu

Felelős tervező: Galazka Tibor
Mobil +36-20/ 20-46-320
engedély száma:
EN-HÓ, EN-VI, EN-ME, V-08-0884


GT-VILL Kft.
9241 Jánossomorja
Dózsa György utca 3.
Aszt.: 22729011-2-08
B.sz.: 58600290-1187127

.....
Galazka Tibor
eng. szám:
EN-HÓ, EN-VI, EN-ME, V-08-0884

Jánossomorja, 2020. május

2 Tervezői nyilatkozat

Alulírott Galazka Tibor a

Magyarszecsőd, kiefeszültségű szabadvezeték hálózatának gyengeáramú rendszer fogadására alkalmassá tétele

tárgyú terv felelős tervezője

a Munkavédelemről szóló 1993 évi XCIII. törvény 19.§.(2) bekezdésében,
továbbá

a 8/2001. (III. 30.) GM. rendelet mellékletével kiadott Villamosmű Műszaki Biztonsági
Követelményei Szabályzat 5.1.1.2, 5.1.1.3 pontjában előírt kötelezettségek alapján az alábbi
Nyilatkozatot teszem:

A tervezett új villamos berendezésnek a tervei, a valamennyi rájuk vonatkozó nemzeti
szabványoknak megfelelnek. A nemzeti szabványoktól való eltérésre nem volt szükség.

A terv megfelel az E.ON ÉSZAK-DUNÁNTÚLI ÁRAMHÁLÓZATI Zrt. Munkavédelmi-,
Tűzvédelmi-, Környezetvédelmi eljárásaiban, utasításaiban megfogalmazott előírásoknak, az
érvényben lévő típusterveknek, továbbá a megbízó belső ügyrendjeiben, technológiai
utasításaiban foglaltaknak.

Az alkalmazott megoldások munkavédelmi, tűzvédelmi és tűzmegeelőzési, valamint
üzemeltetési szempontból megfelelő biztonságúak.

A tervezés az alábbi törvényi előírások, és jogszabályok:

- 1993. évi XCIII. törvény a Munkavédelemről
- OTSZ. 54/2014 (XII. 5.) BM rendelet az Országos Tűzvédelmi Szabályzatról.
- 8/2001. (III. 30.) GM. rendelet Villamosmű Műszaki - Biztonsági Követelményei
Szabályzat kiadásáról,

valamint az EON. Hungária Zrt. munkaszervezeteinél kötelező érvényűvé nyilvánított
villamos szabványok szerint történt.

Kijelentem továbbá, hogy:

- a megkeresetteken kívül más hatóságot, közművet, és ingatlantulajdonost a létesítendő
hálózat, tudomásunk szerint, nem érint,
- a létesítendő hálózat az általa érintett ingatlanok használatát lényegesen nem
akadályozza.
- A terv biztosítja az élet, az egészség, a környezet és a kulturális örökség védelmét.

Jánossomorja, 2020. május

GT-VILL Kft.
9241 Jánossomorja
Dózsa György utca 3.
Aszt.: 22729011-2-08
B.sz.: 50600290-1187127

Galazka Tibor

eng. szám:

EN-HŐ, EN-VI, EN-ME, V-08-0884

3 Előzmények

3.1 Létesítés célja

Magyarszecsőd község közigazgatási területén 0,4kV-os szabadvezeték hálózat rekonstrukció. A településen a gyengeáramú hálózat fogadására alkalmassá kell tenni a jelenlegi 0,4kV-os szabadvezeték hálózatot.

3.2 Létesítés oka

A Vasi FULL-TÁV Kft gyengeáramú hálózat kiépítését tervezi Magyarszecsőd község területén. A gyengeáramú hálózat létesítése előtt a 0,4kV-os szabadvezeték hálózatot alkalmassá kell tenni a gyengeáramú hálózat kábeleinek fogadására.

A 0,4kV-os szabadvezeték hálózatának gyengeáramú rendszer fogadására alkalmassá tételét a Vasi FULL-TÁV Kft rendelte meg cégünkötől.

Magyarszecsőd község területén lévő 0,4kV-os szabadvezeték hálózat nyomvonalán erősáramú alkalmassá tételi munka keretében 9db oszlopot ki kell cserélni.

Az erősáramú alkalmassá tételi munkák tervezési és kivitelezési költségeit a Használatba Vevő (Magyar Telekom Nyrt.) viseli.

Az állag miatti hálózati beavatkozások tervezési költségeit a Használatba Vevő (Magyar telekom Nyrt, kivitelezési költségeit a Használatba Adó (E.ON Zrt.) viseli.

3.3 Előzetes nyilatkozatok

A helyszínen a tervezett hálózat nyomvonalát bejártam. Az E.ON Észak-dunántúli Áramhálózati Zrt. üzemeltetési területgazdájával, Tánczos Zoltánnal a helyszínen a tervezett hálózat paramétereit egyeztettem.

A tervezett hálózat műszaki paramétereit a megrendelő Vasi FULL-TÁV Kft részéről Kütsán Antallal egyeztettem.

A villamos légvezeték létesítésével kapcsolatban megkerestem a közművek tulajdonosait, ill. üzemeltetőit.

A közműkezelők által az e-közmű rendszeren keresztül rendelkezésre bocsátott rajzok alapján a közművek nyomvonalát a tervezett légvezeték nyomvonalrajzán feltüntettem.

A létesülő 0,4 kV-os légvezeték hálózat az E.ON Észak-dunántúli Áramhálózati Zrt. tulajdonába és üzemeltetésébe kerül.

4 Műszaki adatok

4.1 „Erősáramú alkalmassá tételi munkák”

A berendezés azonosító adatai:

megnevezése:	Magyarszecsőd, KIF szabadvezeték hálózat rekonstrukció
helye:	Magyarszecsőd területén az ügyféllistában részletezett hrsz-ú területeken
üzemben tartója:	E.ON Észak-dunántúli Áramhálózati Zrt. Szombathelyi Áramhálózati Üzem

Felújításra kerülő szabadvezeték hálózat adatai:

feszültsége:	0,4 kV, 20kV
áramneme:	3 f, váltakozó
frekvenciája:	50 Hz
kötőelemek:	E.ON standard szerint
földelések típusa:	szúrt, kábelárokba fektetett, keret, min. $\phi 16$ köracél -értéke: -oszlopoknál: önállóan számottevő -eredő ellenállás értéke: tr. körzetben $< 2 \Omega$ -bekötései: $\phi 12$ mm horganyzott köracél
érintésvédelem:	TN rendszer (nullázás)
bontandó támszerkezet típusa:	Ge-1-3 sz. rajz
tervezett támszerkezetek típusa:	Ge-1-3 sz. rajz
támszerkezetek alapozása:	B10/400 tartóoszlop: VÁT-H 21-3-013 szerinti gallér alap B10/800, B12/800 feszítőoszlop: VÁT-H 21-3-007/A-EON szerinti befogott alap B10/1800 feszítőoszlop: VÁT-H 21-3-004-EON szerinti befogott alap

4.1.1 Elvégzendő munkák leírása

A közműkezelők, szakhatóságok és területtulajdonosok nyilatkozataiban foglaltakat be kell tartani.

Magyarszecsőd község területén lévő 0,4kV-os szabadvezeték hálózat nyomvonalán erősáramú alkalmassá tételi munka keretében 9 db oszlopot ki kell cserélni.

A cserélendő oszlopok pontos elhelyezkedését a Ge-1 – Ge-3 sz. nyomvonalrajzok tartalmazzák. Az elbontandó és beépítendő oszlopok típusát, fő feszítési irányát a Ge-1 – Ge-3 sz. nyomvonalrajz tartalmazza.

Alapozások és fejszerkezetek

Az oszlopokon a vezetékek feszítését, a beton alapozás teljes megkötése után kell elvégezni.

**Magyarszecsőd, kifeszültségű szabadvezeték hálózatának gyengeáramú rendszer fogadására
alkalmassá tétele**

Bontandó oszlopok, fejszerkezetek, szerelvények részletes kimutatása:

Magyarszecsőd, kifeszültségű szabadvezeték hálózatának gyengeáramú rendszer fogadására alkalmassá tétele (Eltérítendő alkalmazási helyi munkák-Telekom beruházás)

0,4kV-es szabadvezeték BONTÁSI LEÍRÁS

Elnevezés	OSZLOPOK (DB)		ALAPOZÁS		FELÜLRUKKA (MKS)		FEJSZERKEZETEK (Cdb)		VEZETÉK (M)		ÉRTÉK	
	1	2	1	2	1	2	1	2	1	2	1	2
CS.69		1		1		1,0						
CS.71		1		1		1,0						
CS.72		1		1		1,0						
CS.74		1		1		1,0						
CS.85		1		1		2,0						
CS.76		1		1		1,0						
CS.77		1		1		1,0						
Fő sáv												
CS.82		1		1		1,0						
CS.56		1		1		1,0						
Összesen:	0	0	0	0	0	0	0	0	0	0	0	0

Tervezett oszlopok, fejszerkezetek, szerelvények részletes kimutatása:

Magyarszecsőd, kifeszültségű szabadvezeték hálózatának gyengeáramú rendszer fogadására alkalmassá tétele (Eltérítendő alkalmazási helyi munkák-Telekom beruházás)

0,4kV-es szabadvezeték ÉPÍTÉSI LEÍRÁS

Elnevezés	OSZLOPOK (DB)		ALAPOZÁS		FELÜLRUKKA (MKS)		FEJSZERKEZETEK (Cdb)		VEZETÉK (M)		ÉRTÉK	
	1	2	1	2	1	2	1	2	1	2	1	2
CS.66		1		1,0		1						
CS.71		1		1,0		1						
CS.72		1		1,0		1						
CS.74		1		1,0		1						
CS.76		1		2,0		1						
CS.78		1		1,0		1						
CS.77		1		1,0		1						
Fő sáv												
CS.55		1		1,0		1						
CS.56		1		1,0		1						
Összesen:	0	0	0	0	0	0	0	0	0	0	0	0

Közvilágítás

Az elbontott oszlopokról leszerelt közvilágítási lámpakarokat, lámpatesteket vissza kell szerelni az új oszlopokra. Az I. érintésvédelmi osztályú lámpatestek bekötését a TN rendszer követelményeinek megfelelően 3 érel rendelkező kábellel (3x2.5 mm² NYM-J) kell elkészíteni. A lámpakarokat 25 mm² ASC sodronnyal nullázni kell.

A közvilágítási lámpatestek egyszeres szigetelésű bekötővezetéseiket – amennyiben a GYR vezetékai az előrt minimális távolságnál (0,3 méter) jobban megközelítik azokat – UV álló, kettős szigetelésű vezetékre kell cserélni.

Azokon a helyeken ahol fa oszlopok helyett beton oszlopok kerülnek beépítésre új lámpakarokat kell felszerelni az oszlopokra.

Csatlakozó földkábel, légvezeték

Az oszlopcseré után a meglévő szabadvezetékes és erőátviteli, földkábeles csatlakozó vezetékeket vissza kell kötni, szükség esetén cserélni kell. A 3 fázisú csatlakozó vezetékeket az eredeti fázissorrendnek megfelelően kell a meglévő vezetékekhez csatlakoztatni.

Az új oszlopokra V10 univerzális adaptert kell felszerelni a csatlakozó szabadvezeték feszítésére.

Szakaszbiztosítási szekrény csere

Az oszlopcserével érintett szakaszon, az oszlopokon található BESZ szekrényeket új KSZHMC típusú szekrényekre kell cserélni.

Az oszlopcserével érintett szakaszon, az oszlopokon található KSZHMC szekrényeket át kell helyezni az új oszlopokra.

Az oszlopcserével érintett szakaszon, az oszlopokon található oszlopcsatlakozó dobozt át kell helyezni az új oszlopokra.

A szakaszbiztosító szekrények le- és felszálló egyszeres szigetelésű vezetékeit a GYR vezetékei 0,3 méternél jobban megközelítik. A le- és felszálló vezetéken gondoskodni kell kiegészítő szigetelés kialakításáról a kettős szigetelés érdekében.

Kiegészítő szigetelés kialakítása érdekében UV álló, D90mm KPE védőcsövet kell alkalmazni. A védőcsövezést a szakaszbiztosító szekrénytől indítva, az oszlopon elhelyezett legfelső GYR vezetékei fölött legalább 0,3 méter távolságig kell kiépíteni.

A bontandó, tervezett, áthelyezett szekrények elhelyezkedését, típusát a Ge-1 – Ge-3 sz. nyomvonalrajzok tartalmazzák.

4.2 Állag miatti hálózati beavatkozások”

A berendezés azonosító adatai:

megnevezése:	Magyarszecsőd, KIF szabadvezeték hálózat rekonstrukció
helye:	Magyarszecsőd területén az ügyféllistában részletezett hrsz-ú területeken
üzemben tartója:	E.ON Észak-dunántúli Áramhálózati Zrt. Győri Áramhálózati Üzem

Felújításra kerülő szabadvezeték hálózat adatai:

feszültsége:	0,4 kV
áramneme:	3 f, váltakozó
frekvenciája:	50 Hz
kötőelemek:	E.ON standard szerint
földelések típusa:	szűrt, kábelárokba fektetett, keret, min. $\phi 16$ köracél -értéke: -oszlopnál: önállóan számottevő -eredő ellenállás értéke: tr. körzetben $< 2 \Omega$ -bekötései: $\phi 12$ mm horganyzott köracél
érintésvédelem:	TN rendszer (nullázás) IT rendszer (védőföldelés)

4.2.1 Elvégzendő munkák leírása

A közműkezelők, szakhatóságok és területtulajdonosok nyilatkozataiban foglaltakat be kell tartani.

Magyarszecsőd község területén lévő 0,4kV-os szabadvezeték hálózat nyomvonalán állag miatti hálózati beavatkozás miatt nem kell oszlopcserélni.

A rajzon külön jelölve van az erősáramú alkalmassá tételi munka miatti, illetve az állag miatti oszlopcserek.

Külön leltárak, költségvetések készültek az erősáramú alkalmassá tételi munka miatti, illetve az állag miatti oszlopok cseréjéről.

A cserélendő oszlopok pontos elhelyezkedését a Ge-1 – Ge-3 sz. nyomvonalrajz tartalmazza. Az elbontandó és beépítendő oszlopok típusát, fő feszítési irányát a Ge-1 – Ge-3 sz. nyomvonalrajz tartalmazza.

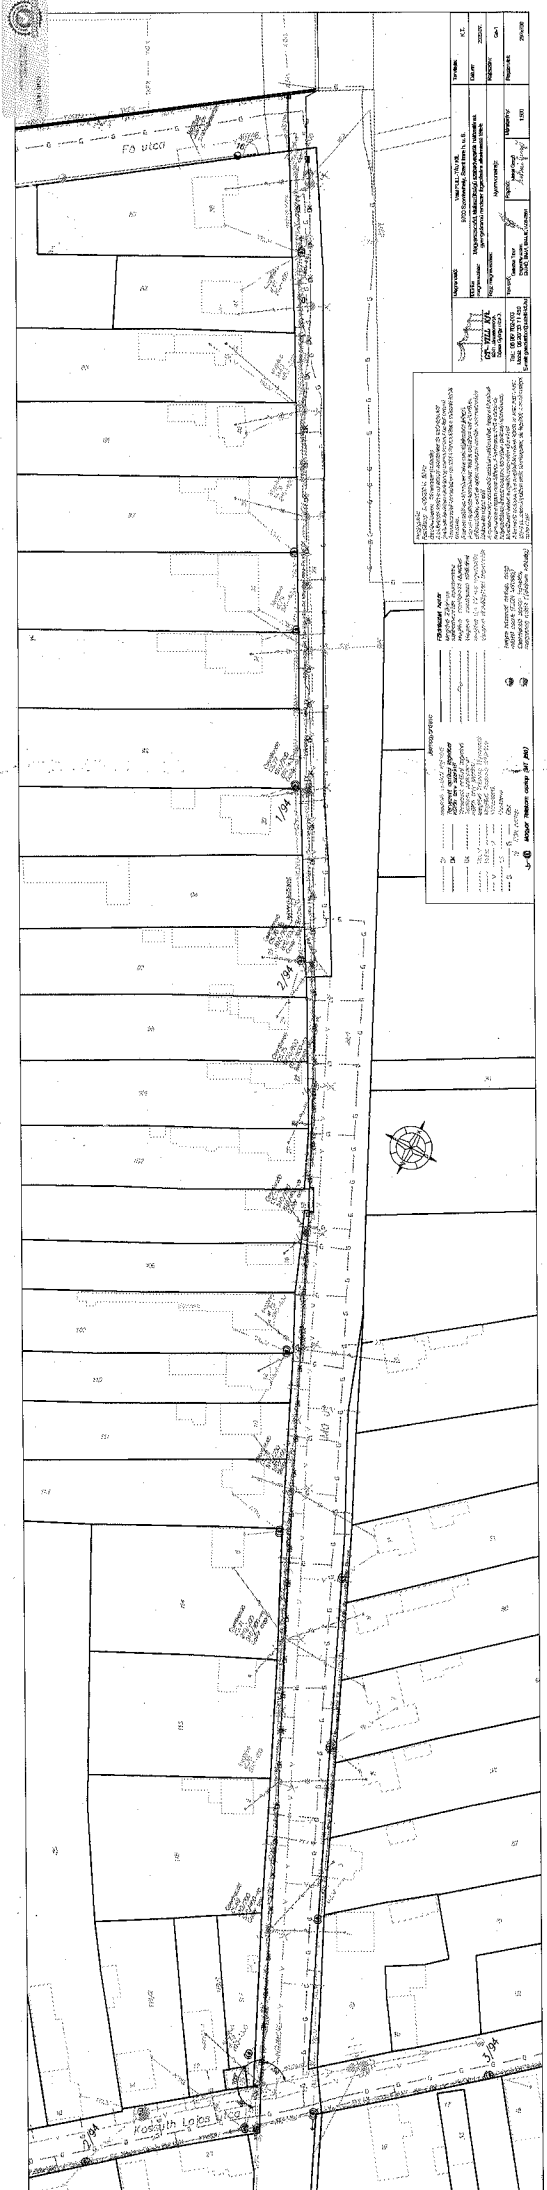
5 Rajzok

Áttekintő rajz:

rajzszám: Ge-Átt

Nyomvonalrajz:

rajzszám: Ge-1-Ge-3



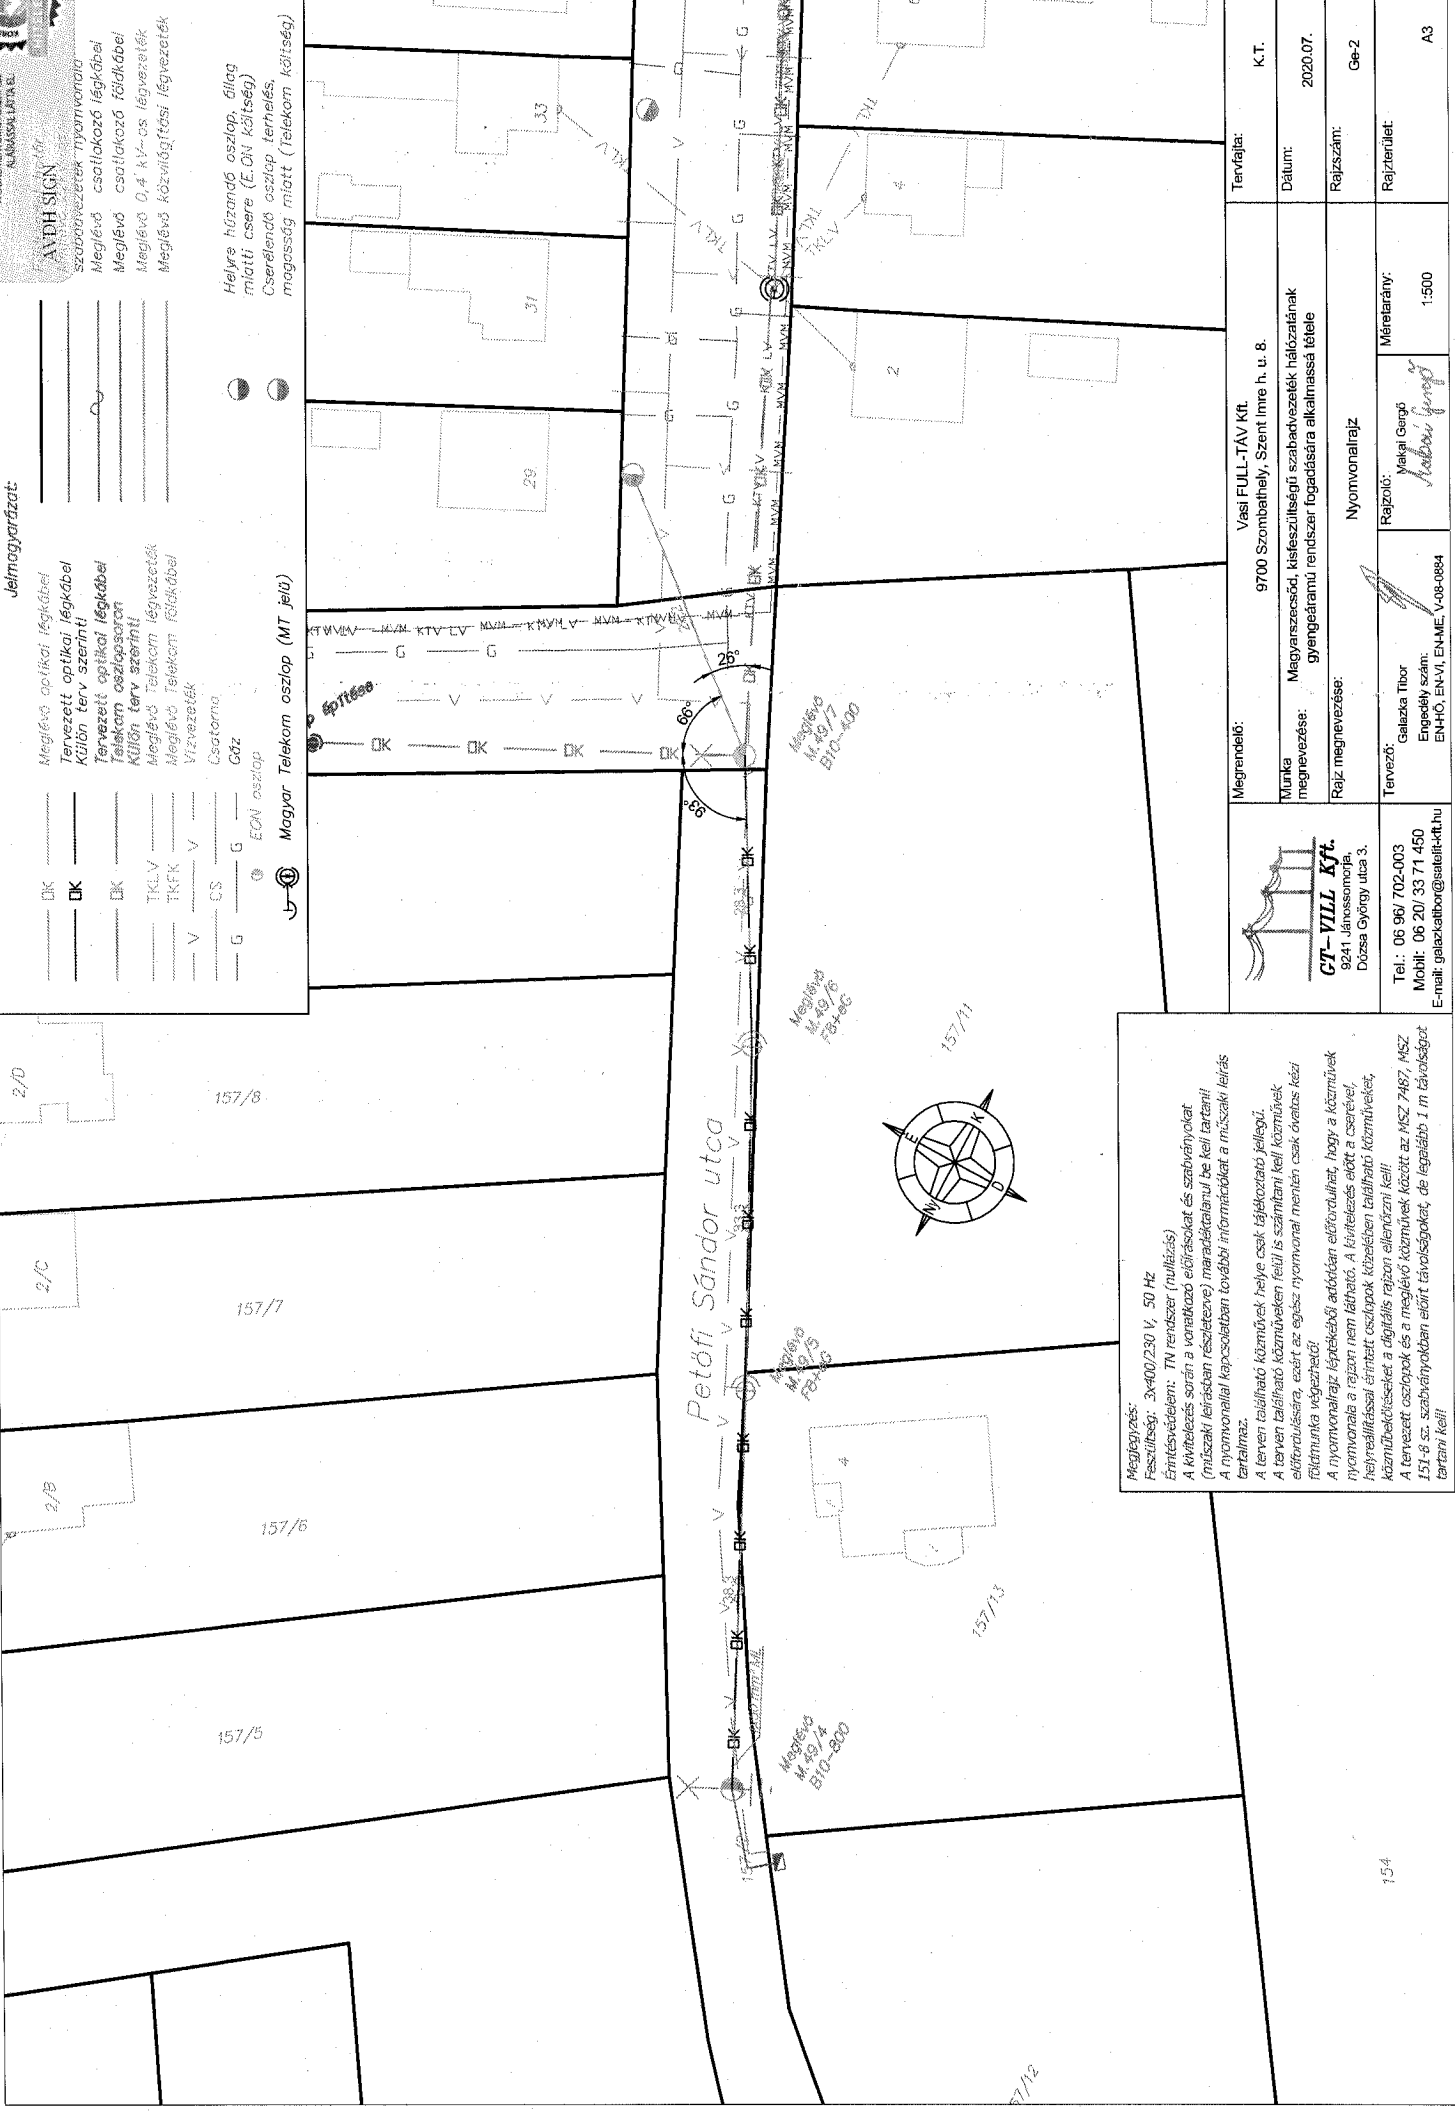


AVDH SIGN
szabványozott nyomvonalra
szabványozott csatlakozó légkábél
Meglévő csatlakozó légkábél
Meglévő csatlakozó földkábél
Meglévő 0,4 kV-os légyvezeték
Meglévő közvilágítási légyvezeték

Jelmagyarázat:

DK Meglévő optikai légkábél
DK Tervezett optikai légkábél
DK Külön terv szerinti
DK Tervezett optikai légkábél
TKLV Telekom oszlopsoron
TKFV Külön terv szerinti
V Meglévő Telekom légyvezeték
V Meglévő Telekom földkábél
V Vízvezeték
G Csatorna
G Gáz
EON EON oszlop
Magyar Telekom oszlop (MT jelű)

Helyre hízandó oszlop, állag
miatti csere (E.ON költés).
Cserélendő oszlop terhelés,
magasság miatt (Telekom költés).



Megjegyzés:
Feszültség: 3x400/230 V, 50 Hz
Építési időtér: TN rendszer (nullázás)
A kivitelezés során a vonatkozó előírásokat és szabványokat (műszaki leírásban részletezve) maradéktalanul be kell tartani!
A nyomvonalal kapcsolatosan további információkat a műszaki leírás tartalmaz.
A terven található közművek helye csak tájékoztató jellegű.
A terven található közműveken felül is számítani kell közművek előfordulására, ezért az egész nyomvonal mentén csak óvatos kezű földmunka végezhető!
A nyomvonalrajz léptékéből adódóan előfordulhat, hogy a közművek nyomvonala a rajzon nem látható. A kivitelezés előtt a cserevel, helyreállításal érintett oszlopok közelében található közműveket, közműbeépítéseket a digitális rajzon ellenőrizni kell!
A tervezett oszlopok és a meglévő közművek között az MSZ 7487, MSZ 151-8 sz. szabványokban előírt távolságokat, de legalább 1 m távolságot tartani kell!

CT-VILL Kft.
9241. Jánossomorja,
Dózsa György utca 3.
Tel.: 06 96/ 702-003
Mobil: 06 20/ 33 71 450
E-mail: galazkatbor@ctvill-kft.hu

Megnevelő:
Vasi FULL-TÁV Kft.
9700 Szombathely, Szent Imre h. u. 8.
Munka megnevezése: Magyarországi, kifizetésügyi szabványok hálózatiak gyengeáramú rendszer fogadására alkalmazható tétele
Rajz megnevezése: Nyomvonalrajz
Tervező: Galicza Tibor
Engedély szám: ENHÖ-EN-IV-EN-EM-1-08-0884
Mérleghatár: 1:500
Rajzoló: Yekaj Gergő
Nabai János


Tervjel: K.T.
Dátum: 2020.07.
Rajzszám: Ge-2
Rajzterület: A3



A DOCUMENT MUST BE KEPT
ALWAYS LISTEN

AVDH SIGN



 <p>GT-VILL Kft. 5241 Jánosmónja, Dobos György utca 3.</p> <p>Tel.: 06 96/702-003 Mobil: 06 20/33 71 450 E-mail: galazkaibor@staleit.kft.hu</p>	<p>Megrendelő: Vasi FULL-TAV Kft. 9700 Szombathely, Szent Imre h. u. 8.</p> <p>Munka megnevezése: Magvanszoció, kifestésszerű szabadvázetek hálózatának gyengeáramú rendszer fogadására alkalmassá tétele</p> <p>Rajz megnevezése: Áttekintő rajz</p> <p>Tervező: Galazka Tibor Engedély szám: EN-HD, EN-VI, EN-NE, V408-0884</p> <p>Rajzoló: Makai Gergő <i>Makai Gergő</i></p> <p>Méretarány:</p>	<p>Tervező: K.T.</p> <p>Dátum: 2020.07.</p> <p>Rajzsám: Ge-Ait</p> <p>Rajzterület:</p>
--	---	--

